

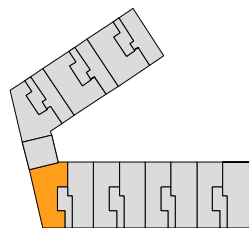


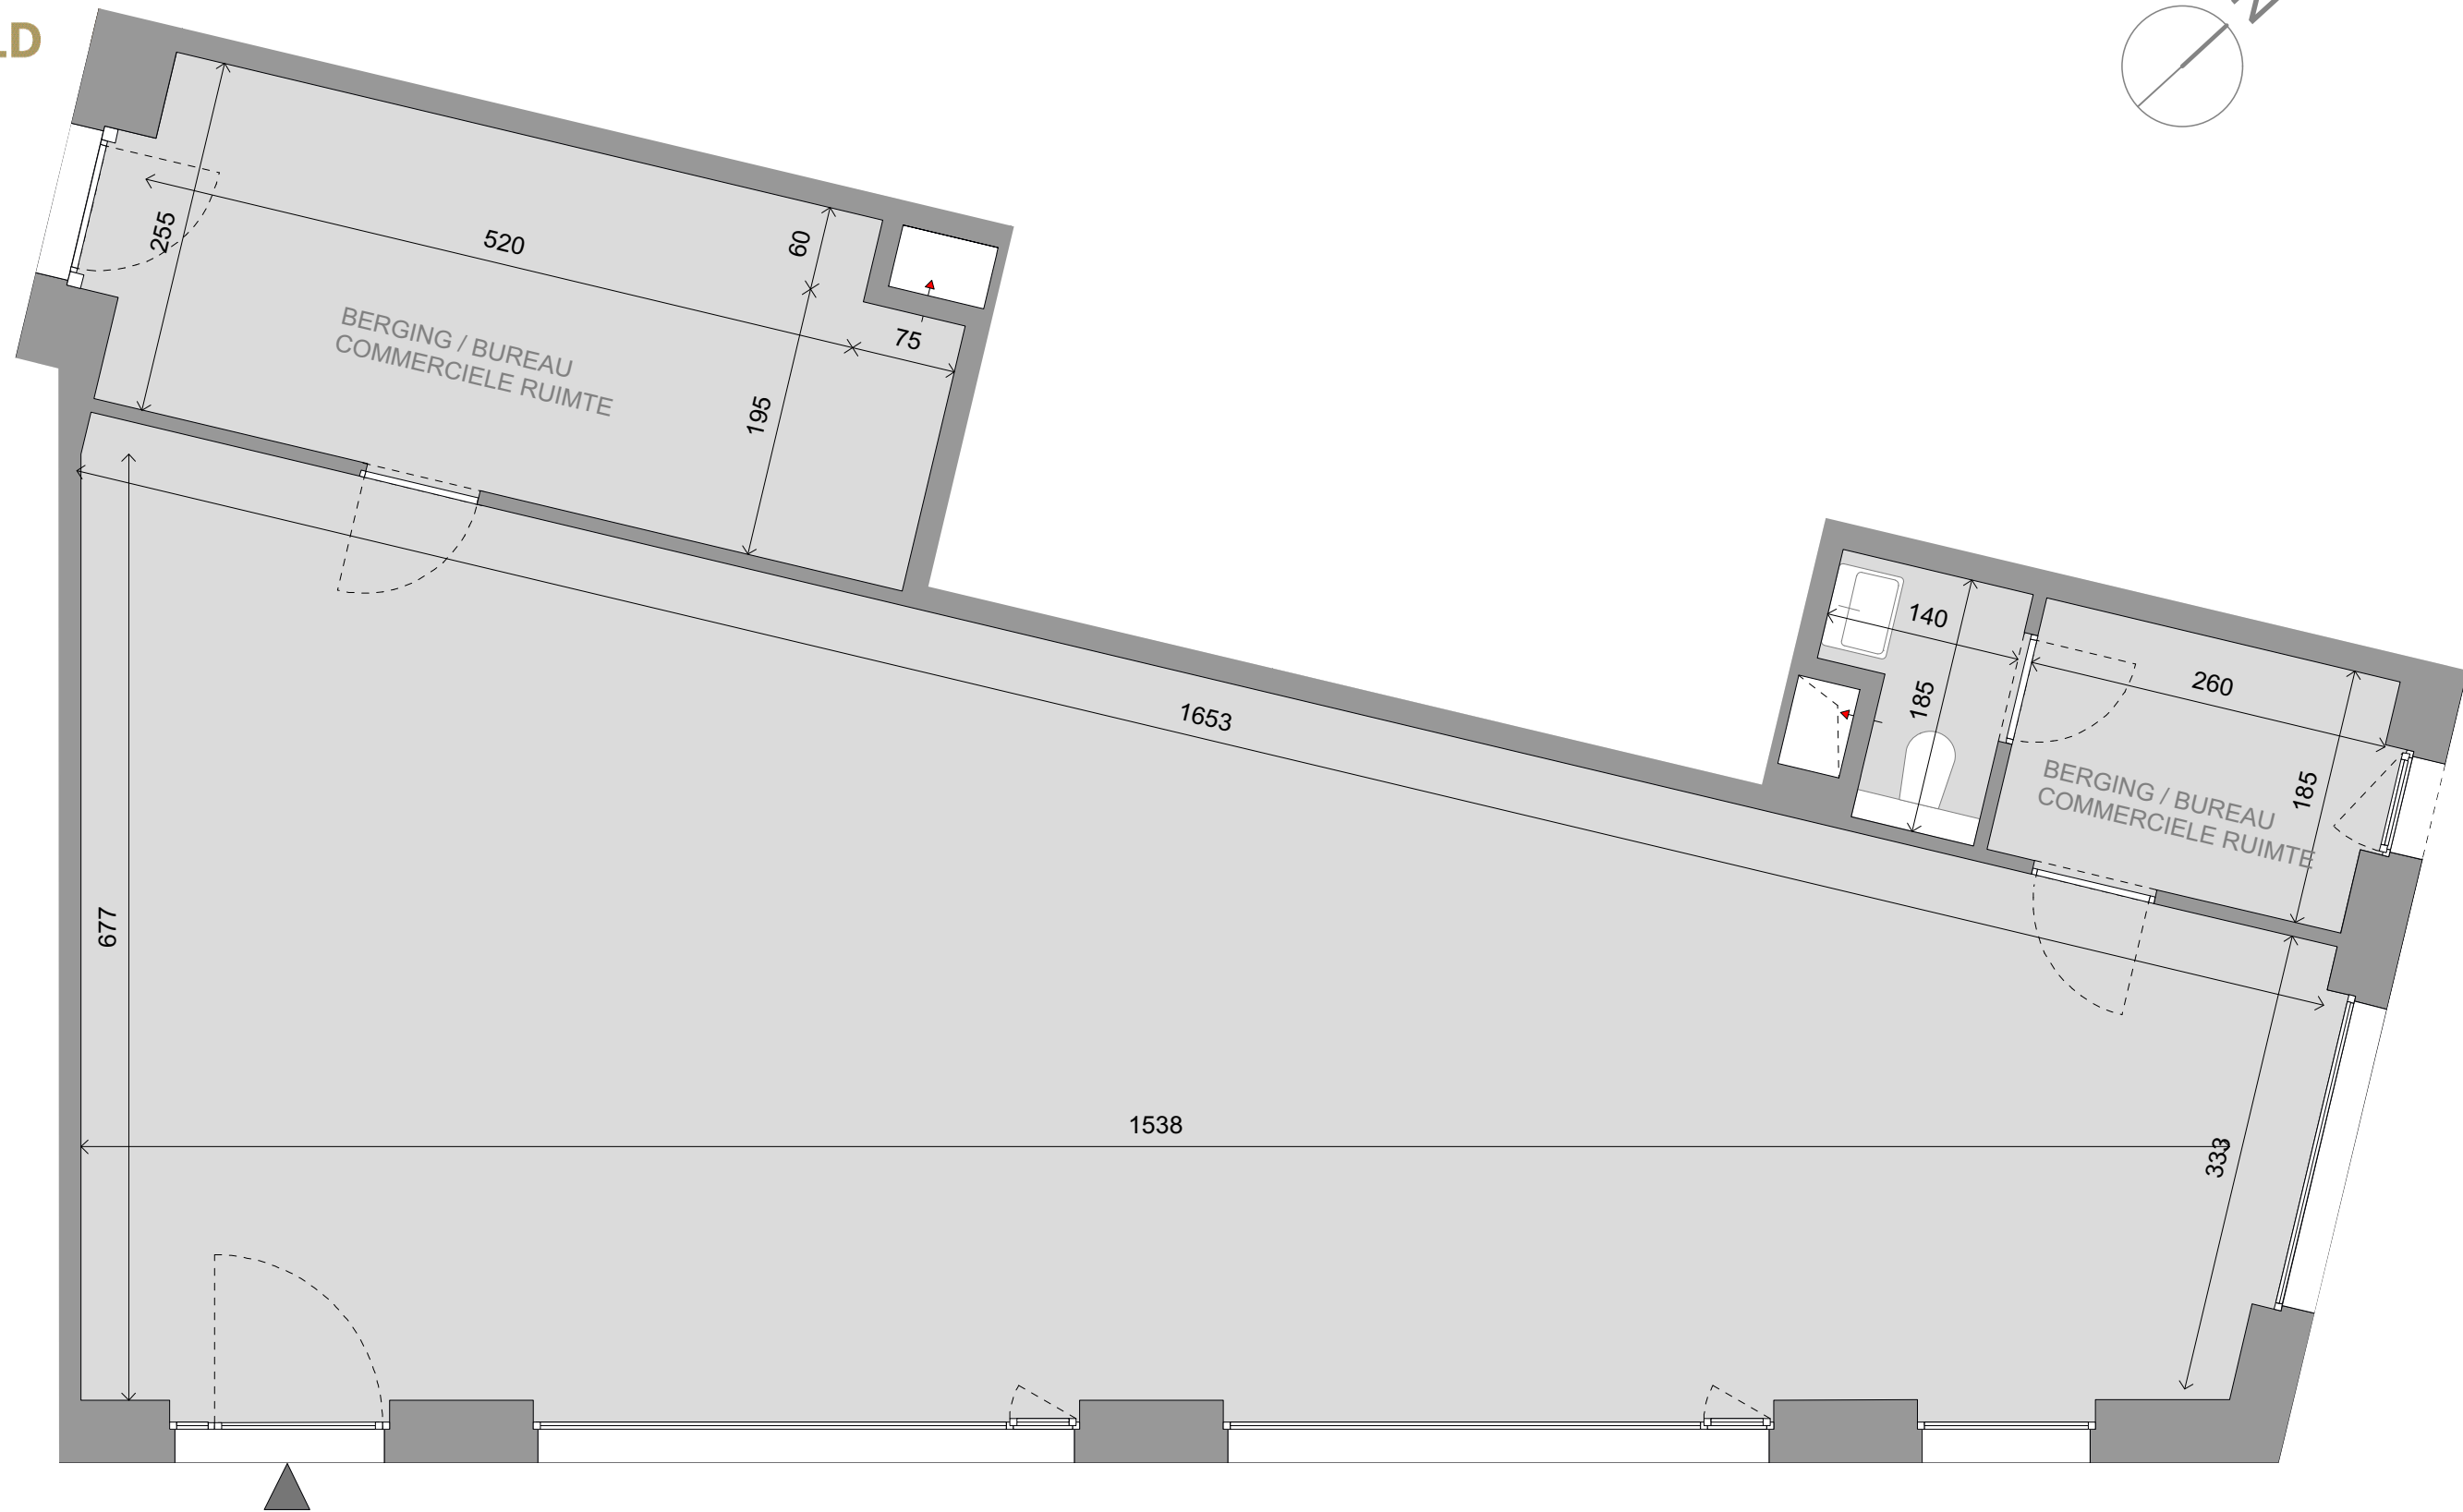

HOPVELD
HAACHT

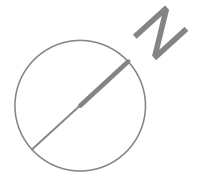

Com Ruimte 0.2

GELIJKVLOERS

BRUTO VLOEROPPERVLAKTE

122,1 m²

Niet-contractueel document. Maatvoering, sanitair, keuken, vloerbekleding en meubilair zijn indicatief en niet bindend. Positie en omvang van de verlaagde plafonds, CV-ketel, ventilatie-unit, zekeringenkast, schachten en nutsleidingen worden vastgelegd in functie van de definitieve studie en uitvoeringswijze ter zake

VERSIE 15.05.2019

CORES
DEVELOPMENT

[INFO & VERKOOP]

CORES DEVELOPMENT

03 820 82 82

info@coresdevelopment.be
www.coresdevelopment.be

Steeds telefonisch bereikbaar
van ma tot za van 9u tot 21u.

