

GEBOUW D

GEBOUW C

GEBOUW B



GEBOUW A

RESIDENTIE
GREENHOUSE

BY COFES


Selectie typeplannen van de 2 slpk appartementen

COFES
DEVELOPMENT

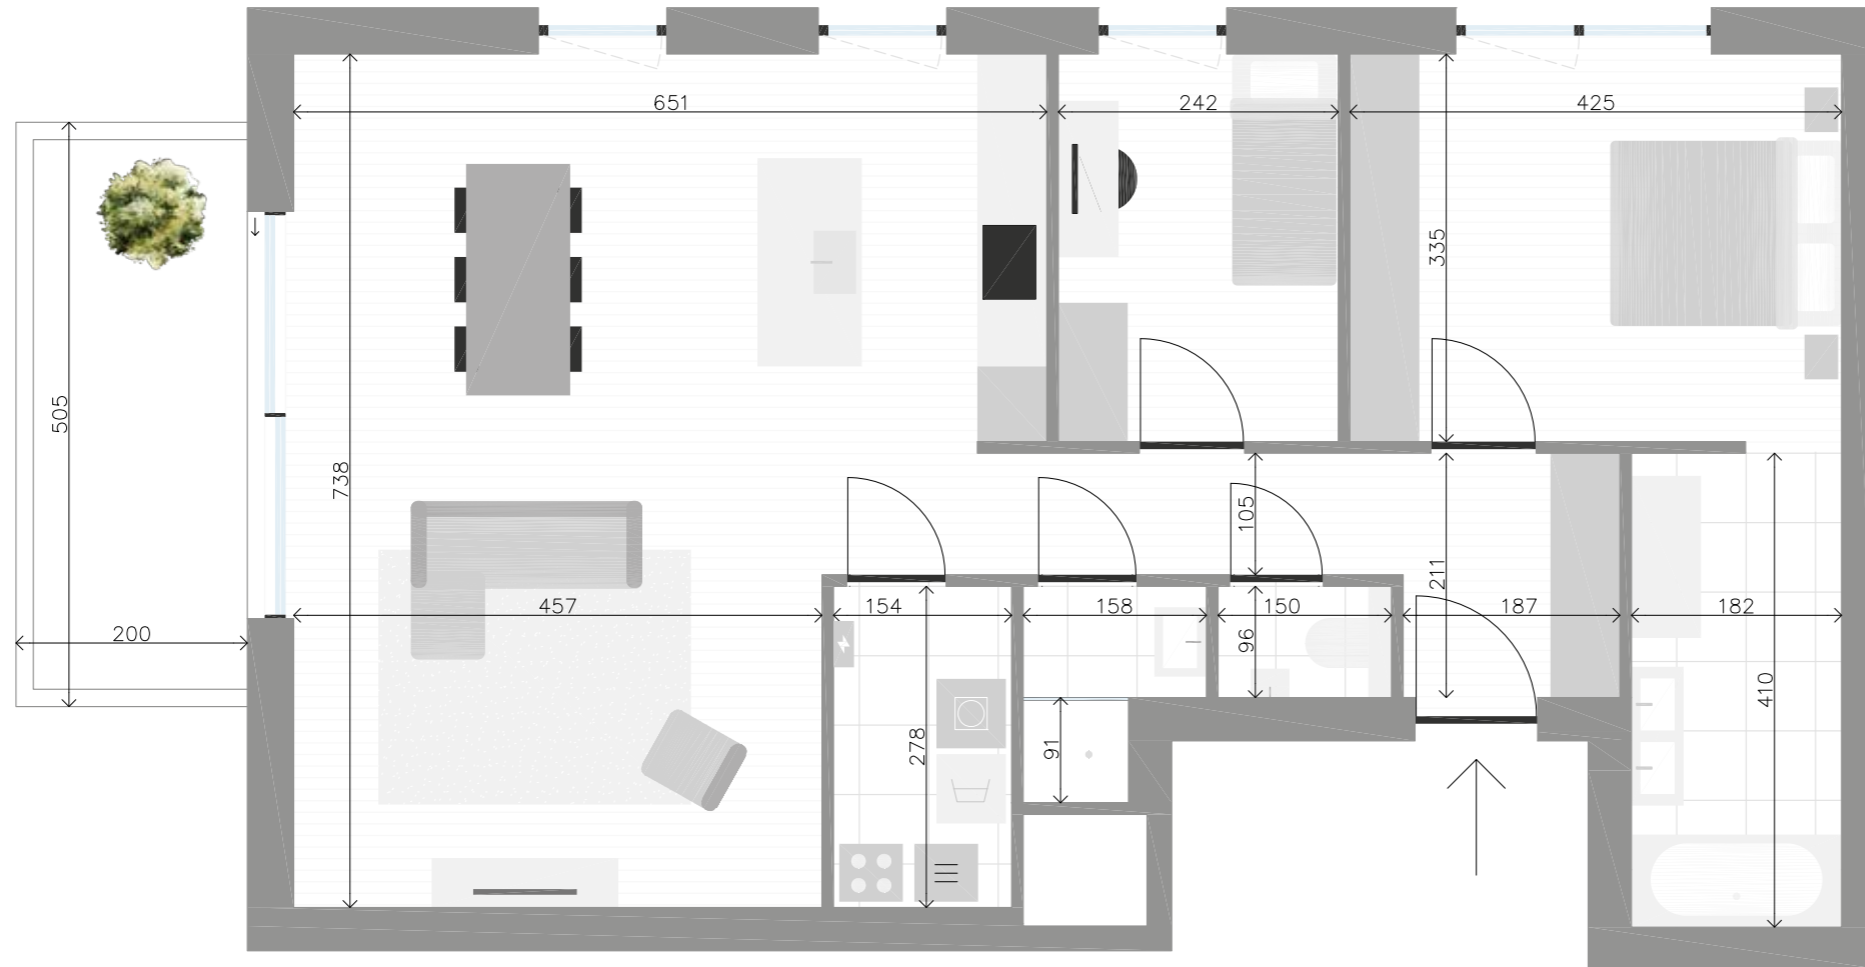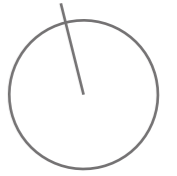

B 1.3

BLOK B
2 slpk appartement | 1^e verdieping

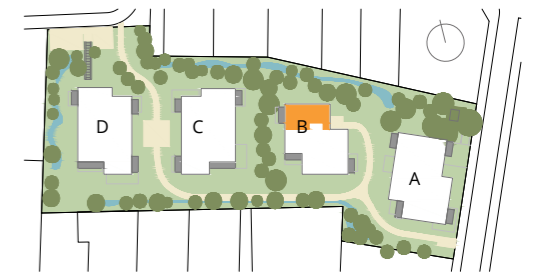



Bruto vloeroppervlakte: 106,1 m²
Oppervlakte terras: 10,1 m²



Ontwerp: POLO

Info & verkoop:
03 820 82 82 | info@coresdevelopment.be
www.coresdevelopment.be

Steeds telefonisch bereikbaar van ma t.e.m. za van 9u tot 21u


Niet-contractueel document. Maatvoering, sanitair, keuken, vloerbekleding, meubilair en groenvoorziening zijn indicatief en niet bindend. Positie en omvang van de verlaagde plafonds, verwarmingspomp, ventilatie-unit, zekeringkast, schachten en nutsleidingen worden vastgelegd in functie van de definitieve studie en uitvoeringswijze ter zake.
VERSIE 26/06/2023

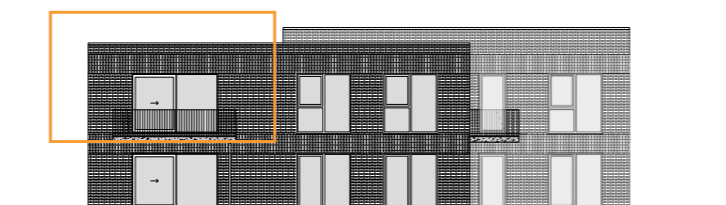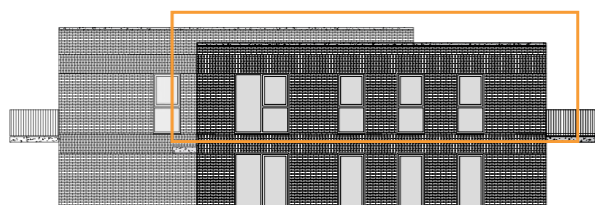

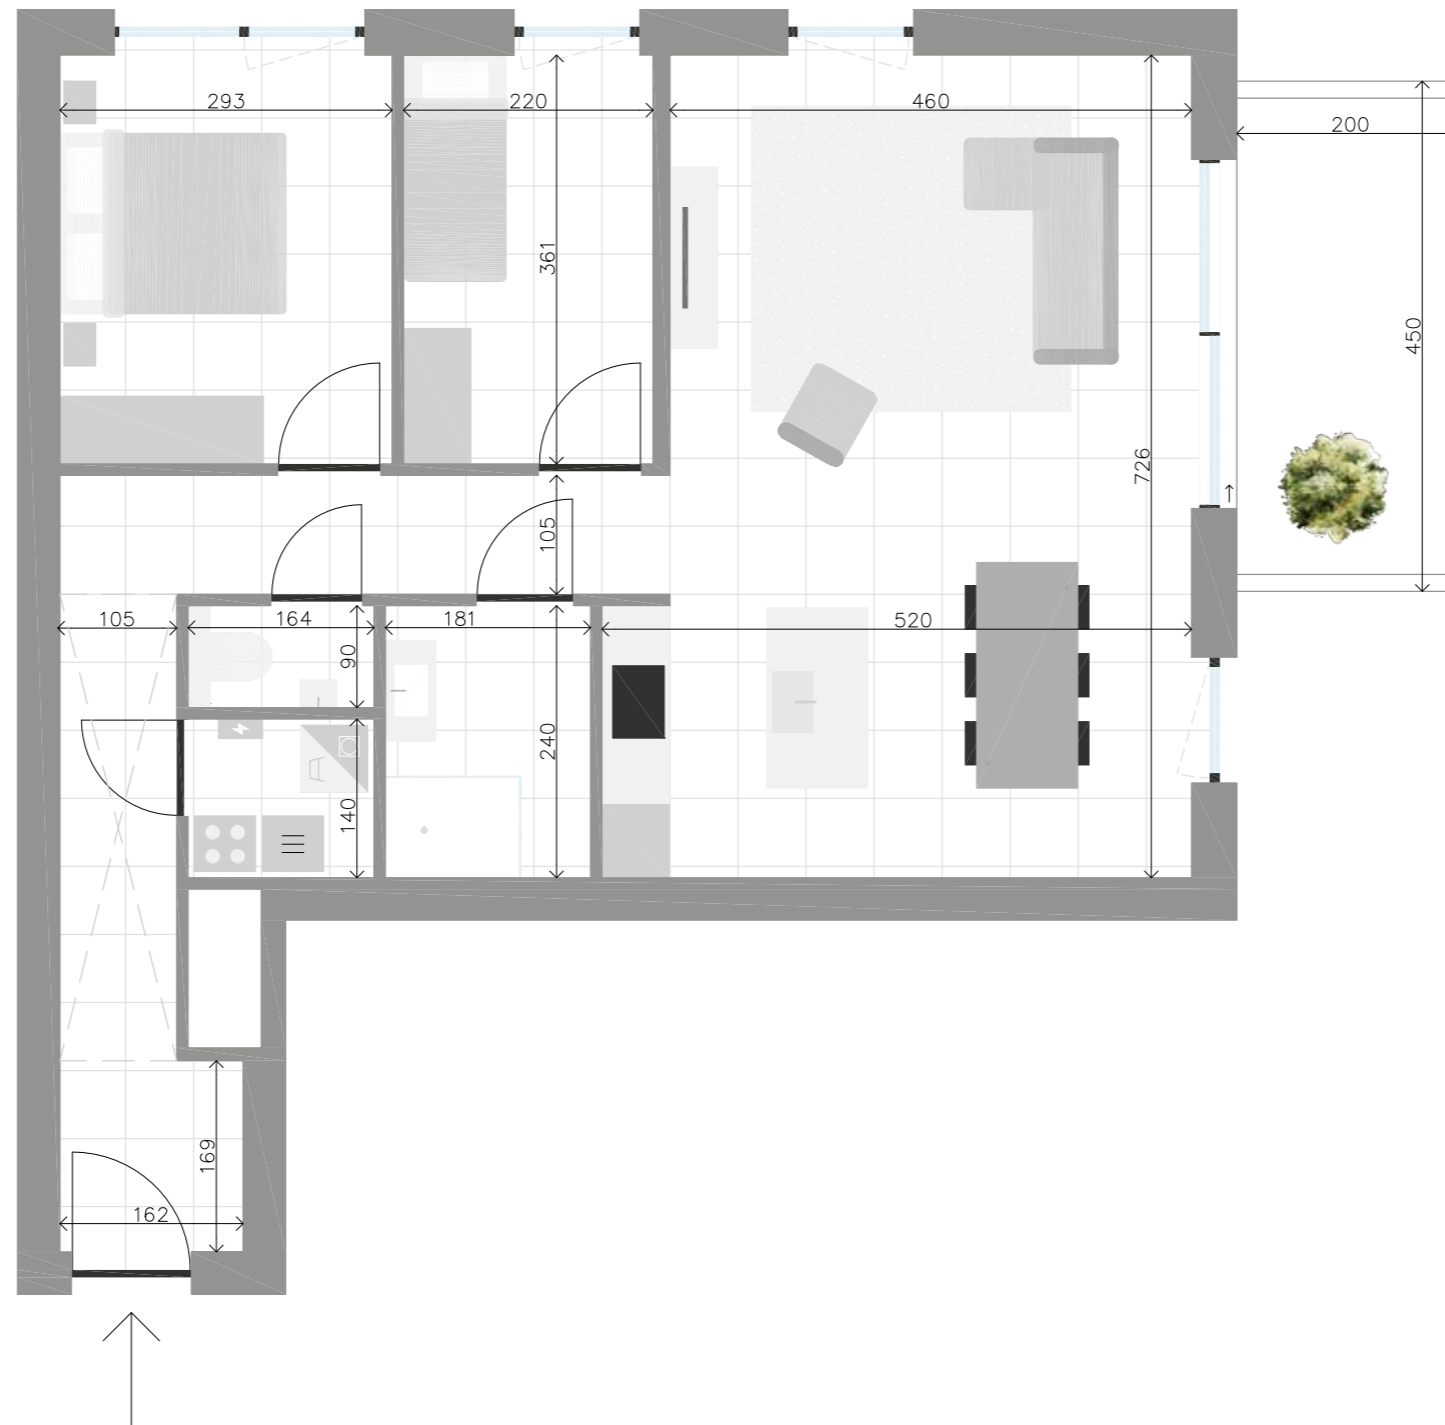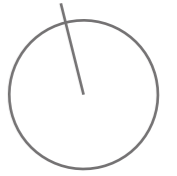

C 1.4

BLOK C
2 slpk appartement | 1^e verdieping

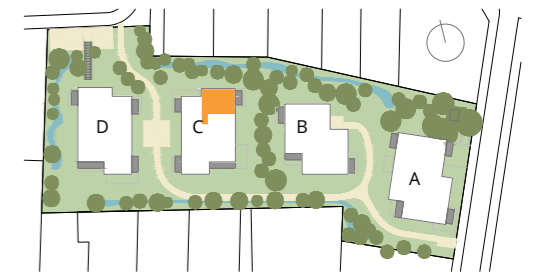

Bruto vloeroppervlakte: 90 m²
Oppervlakte terras: 9 m²



Ontwerp: POLO

Info & verkoop:
03 820 82 82 | info@coresdevelopment.be
www.coresdevelopment.be

Steeds telefonisch bereikbaar van ma t.e.m. za van 9u tot 21u


Niet-contractueel document. Maatvoering, sanitair, keuken, vloerbekleding, meubilair en groenvoorziening zijn indicatief en niet bindend. Positie en omvang van de verlaagde plafonds, verwarmingspomp, ventilatie-unit, zekeringskast, schachten en nutsleidingen worden vastgelegd in functie van de definitieve studie en uitvoeringswijze ter zake.
VERSIE 26/06/2023



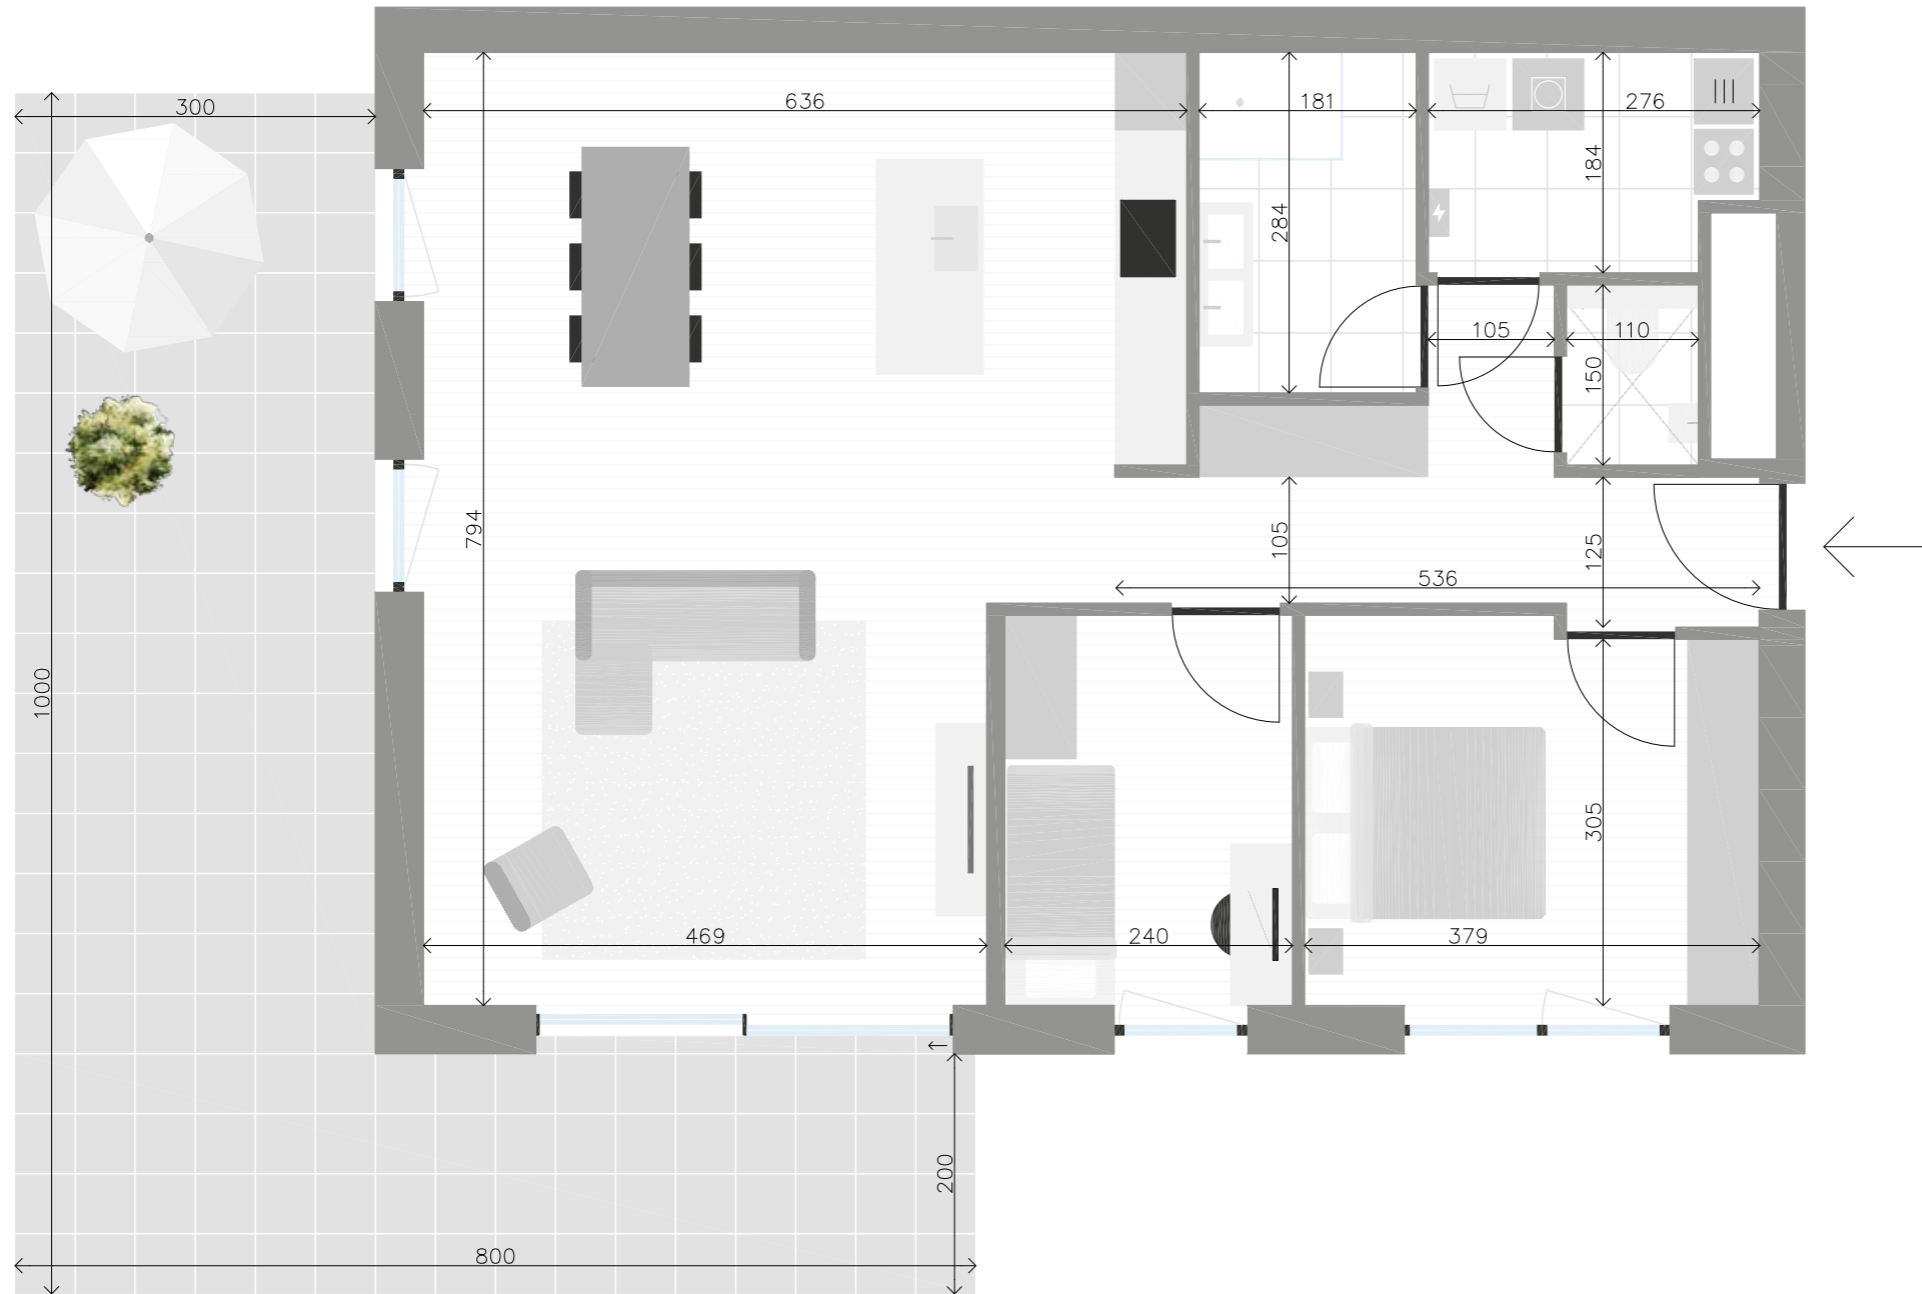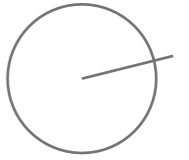

D 0.1

BLOK D
2 slpk appartement | gelijkvloers

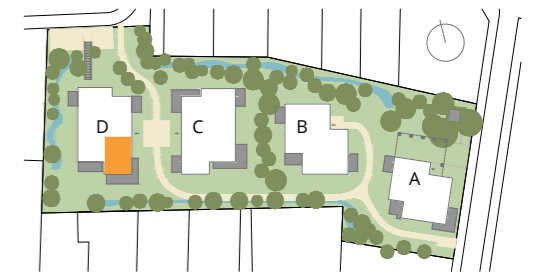


Bruto vloeroppervlakte: 100,9 m²
Oppervlakte terras: 40 m²



Ontwerp: POLO

Info & verkoop:
03 820 82 82 | info@coresdevelopment.be
www.coresdevelopment.be

Steeds telefonisch bereikbaar van ma t.e.m. za van 9u tot 21u


Niet-contractueel document. Maatvoering, sanitair, keuken, vloerbekleding, meubilair en groenvoorziening zijn indicatief en niet bindend. Positie en omvang van de verlaagde plafonds, verwarmingspomp, ventilatie-unit, zekeringskast, schachten en nutsleidingen worden vastgelegd in functie van de definitieve studie en uitvoeringswijze ter zake.
VERSIE 28/06/2023

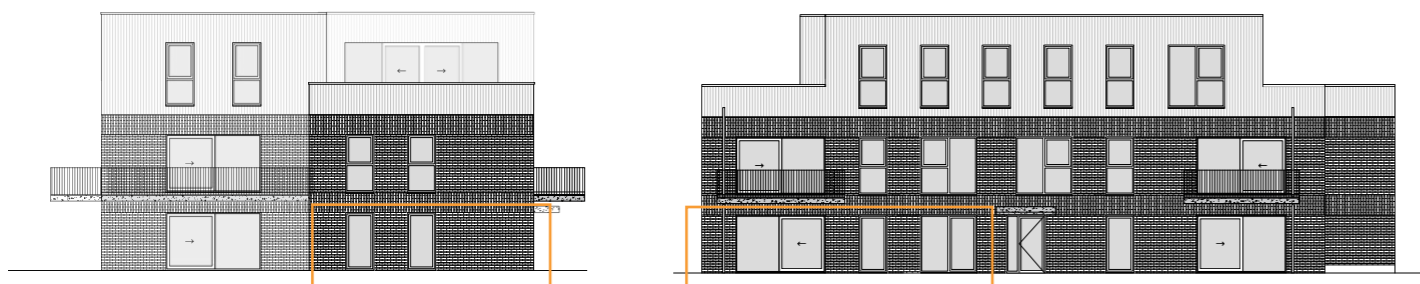

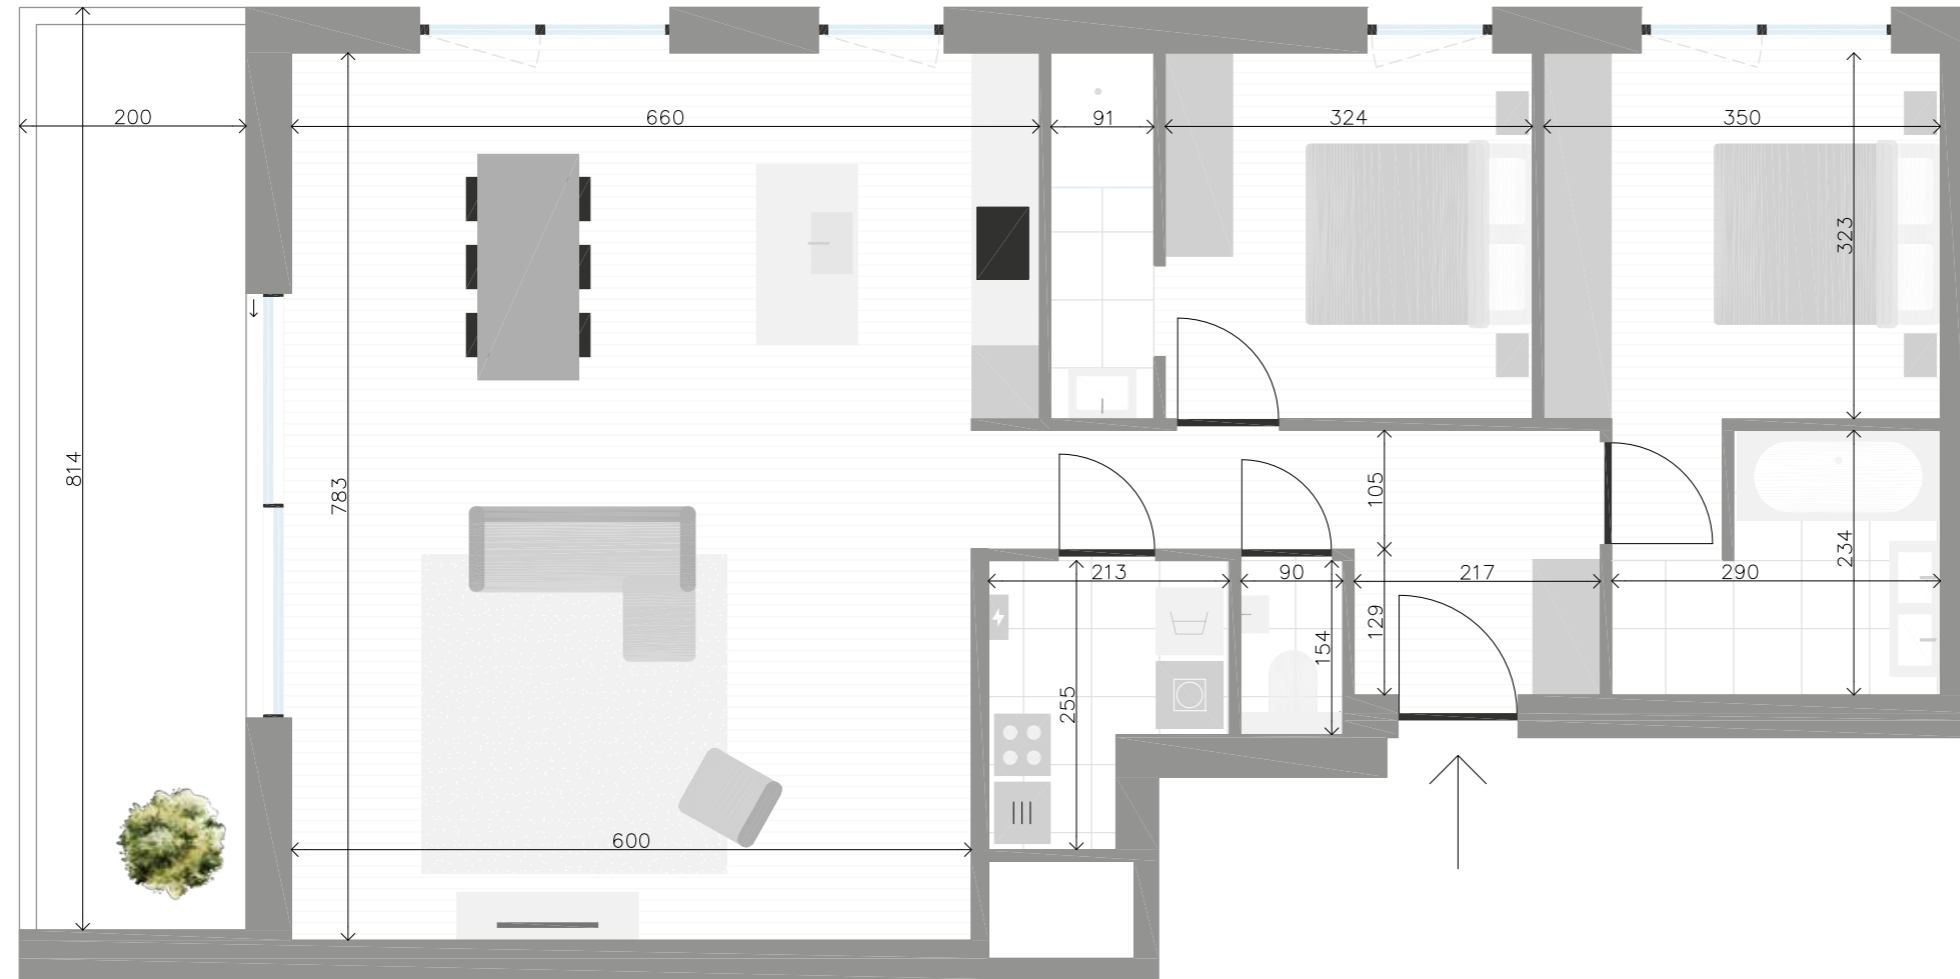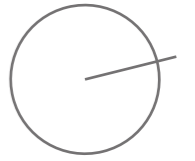

D 1.2

BLOK D
2 slpk appartement | 1^e verdieping

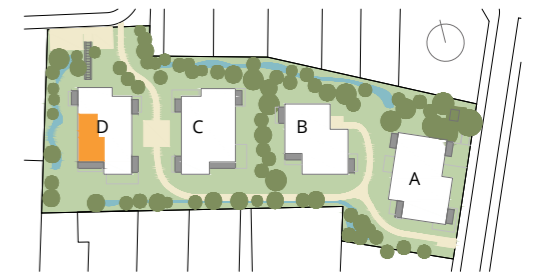


Bruto vloeroppervlakte: 112,3 m²
Oppervlakte terras: 16,3 m²

Ontwerp: POLO

Info & verkoop:
03 820 82 82 | info@coresdevelopment.be
www.coresdevelopment.be

Steeds telefonisch bereikbaar van ma t.e.m. za van 9u tot 21u

Niet-contractueel document. Maatvoering, sanitair, keuken, vloerbekleding, meubilair en groenvoorziening zijn indicatief en niet bindend. Positie en omvang van de verlaagde plafonds, verwarmingspomp, ventilatie-unit, zekeringskast, schachten en nutsleidingen worden vastgelegd in functie van de definitieve studie en uitvoeringswijze ter zake.
VERSIE 26/06/2023

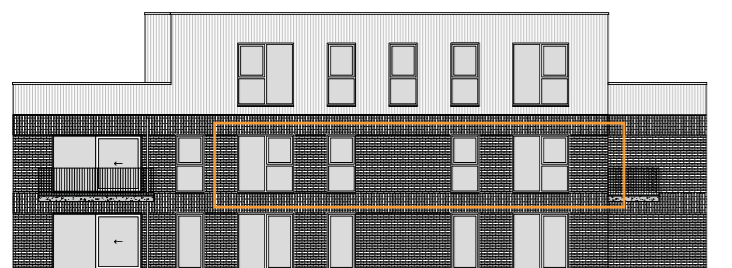

CORES Development
Mechelsesteenweg 176, 2018 Antwerpen
03 820 82 82 | info@coresdevelopment.be
www.coresdevelopment.be

